


**ESPACE A LOUER**  
91.93 m<sup>2</sup>

**ESPACE A LOUER**  
46.50 m<sup>2</sup>

**ESPACE A LOUER**  
36.65 m<sup>2</sup>

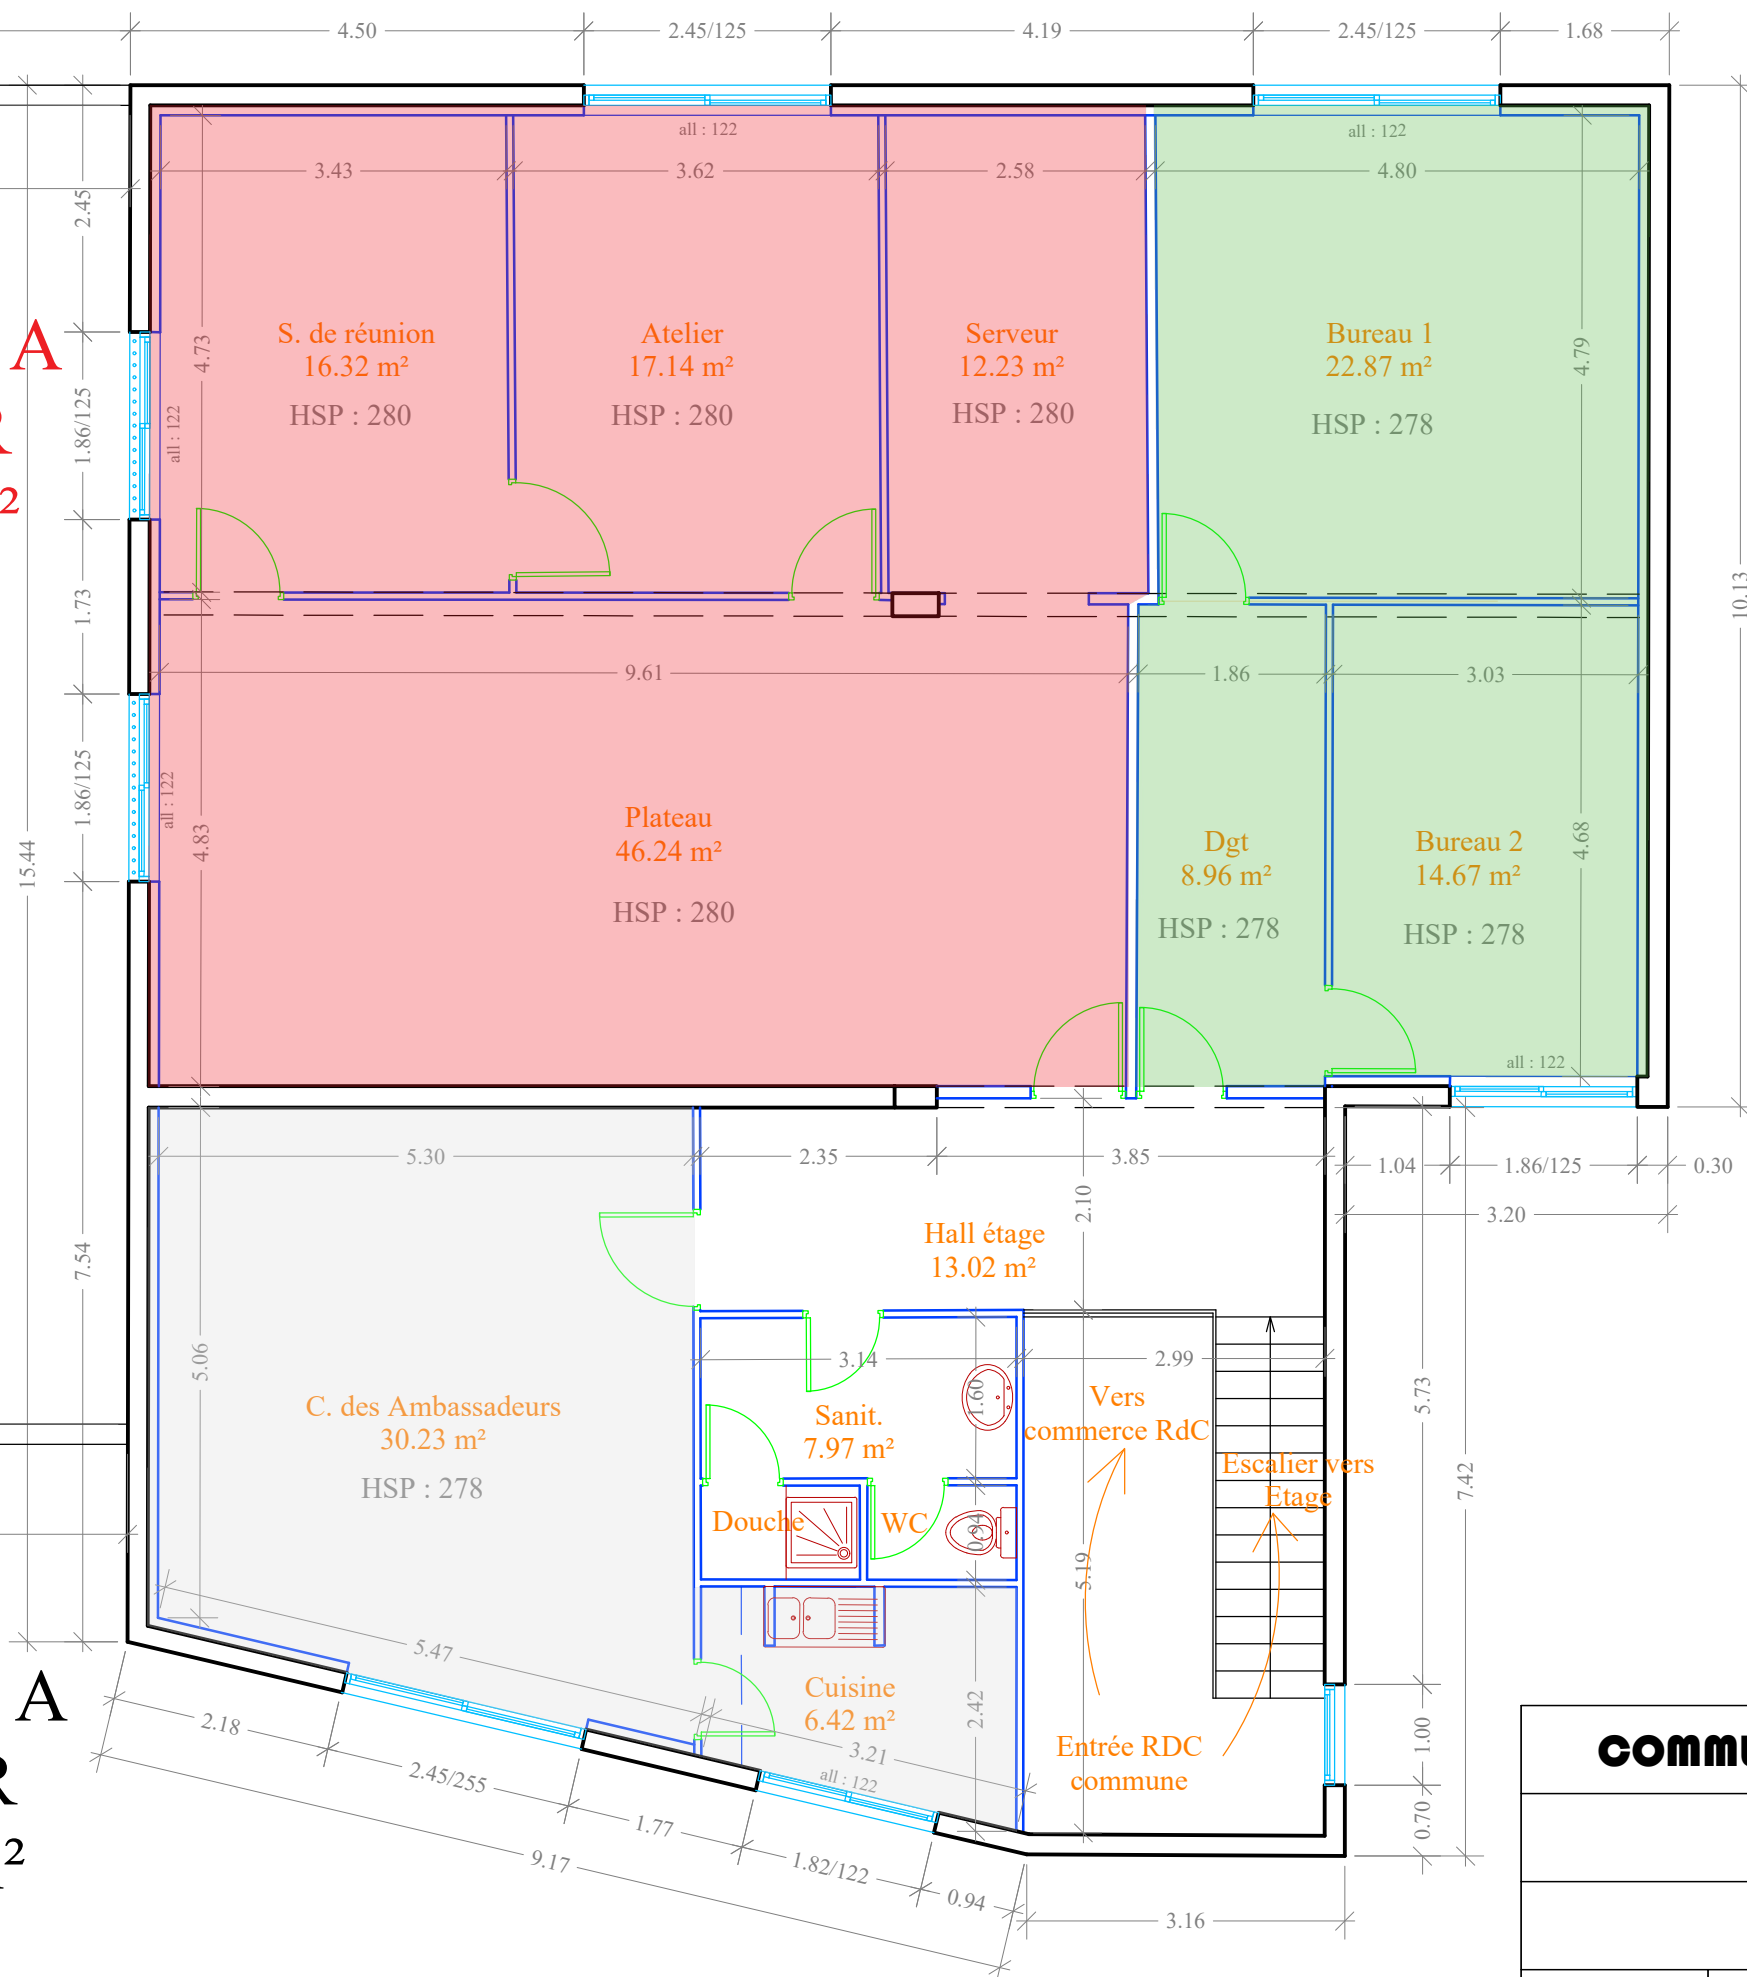

**COMMUNAUTE DE COMMUNES GRAND ORB**

**HEREPIAN**

**AGORA ZONE EST**

04/2022

**ETAT ACTUEL - PLAN ETAGE I**

1/75