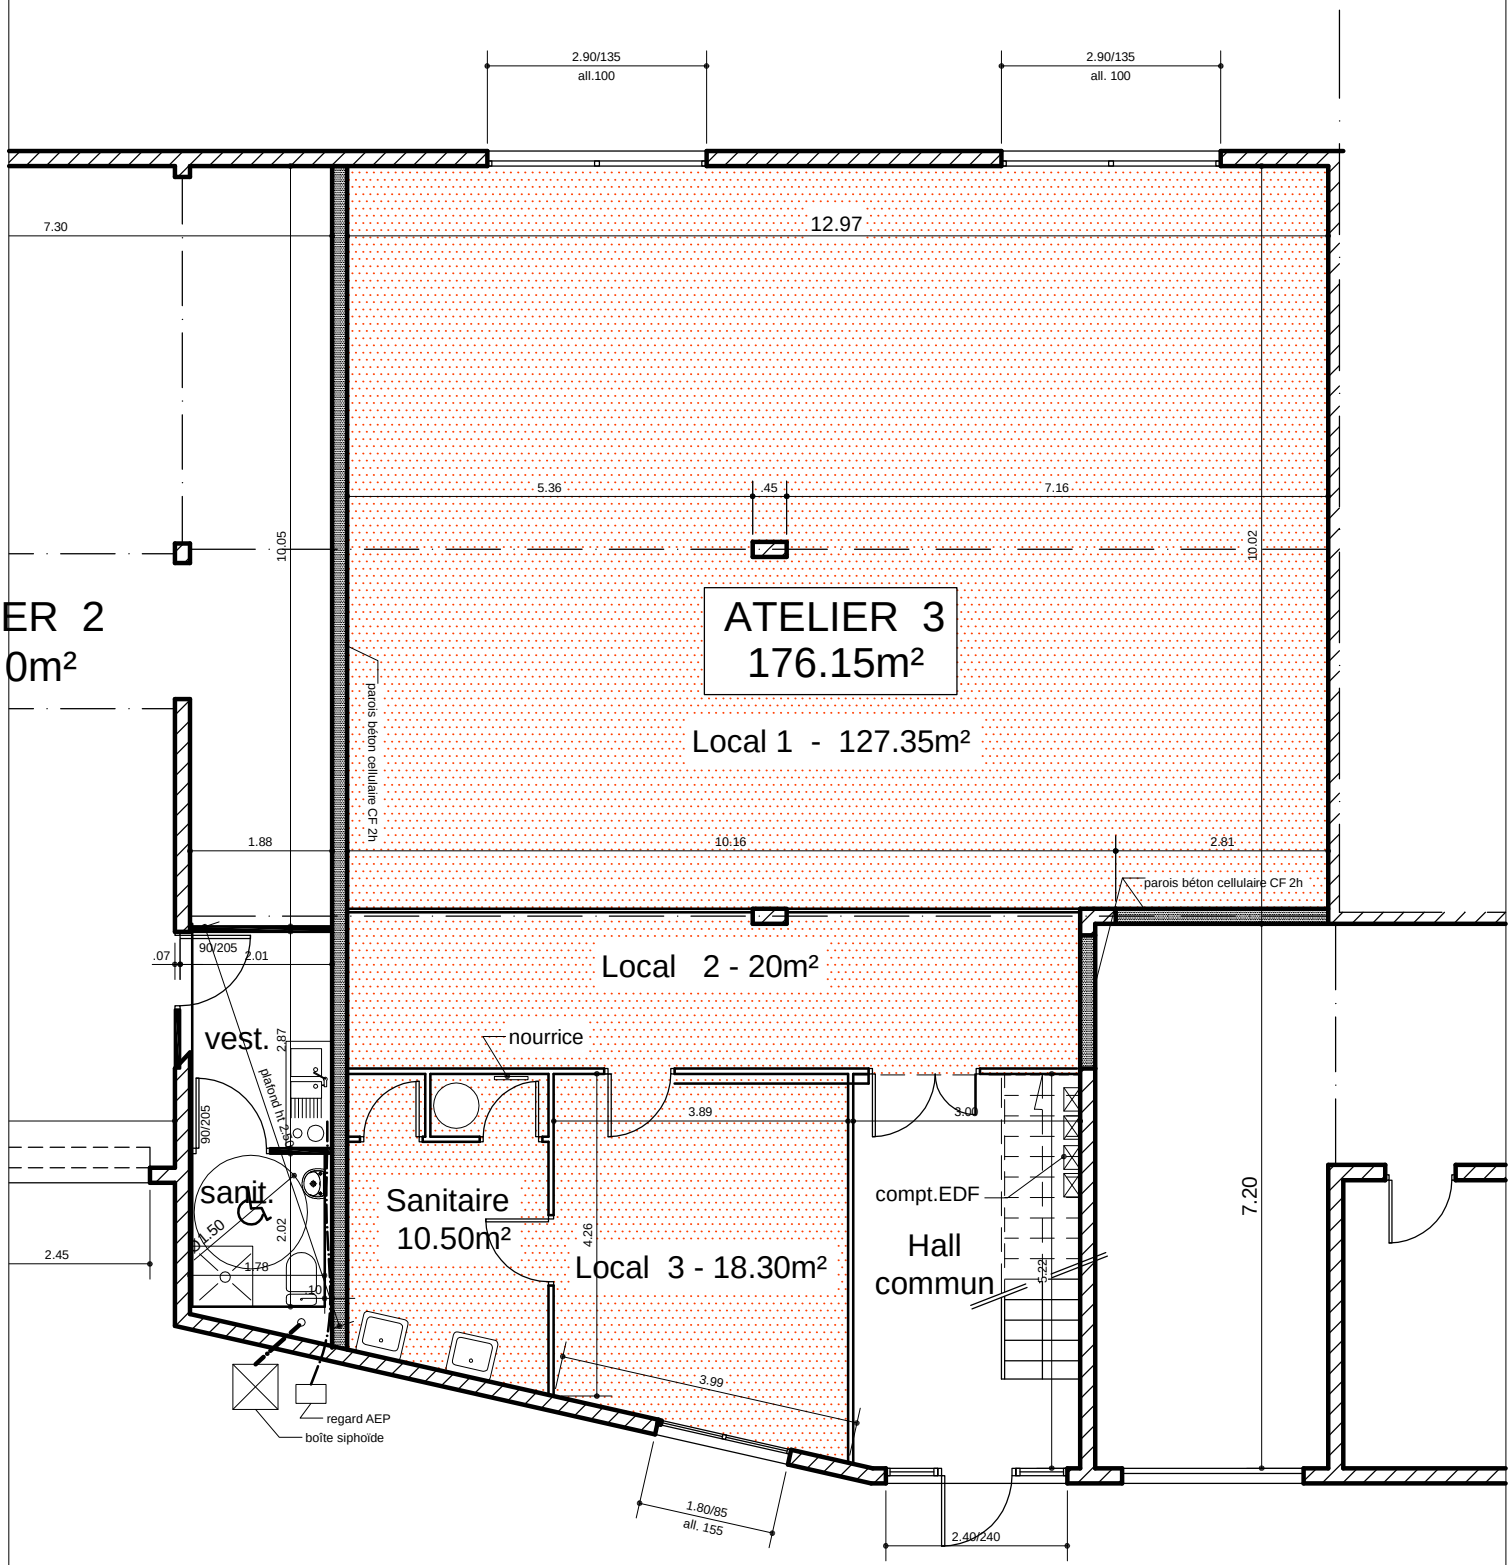

HERVE PRATVIEL
ARCHITECTE

PLAN DE L'ATELIER 3

Echelle 1/100