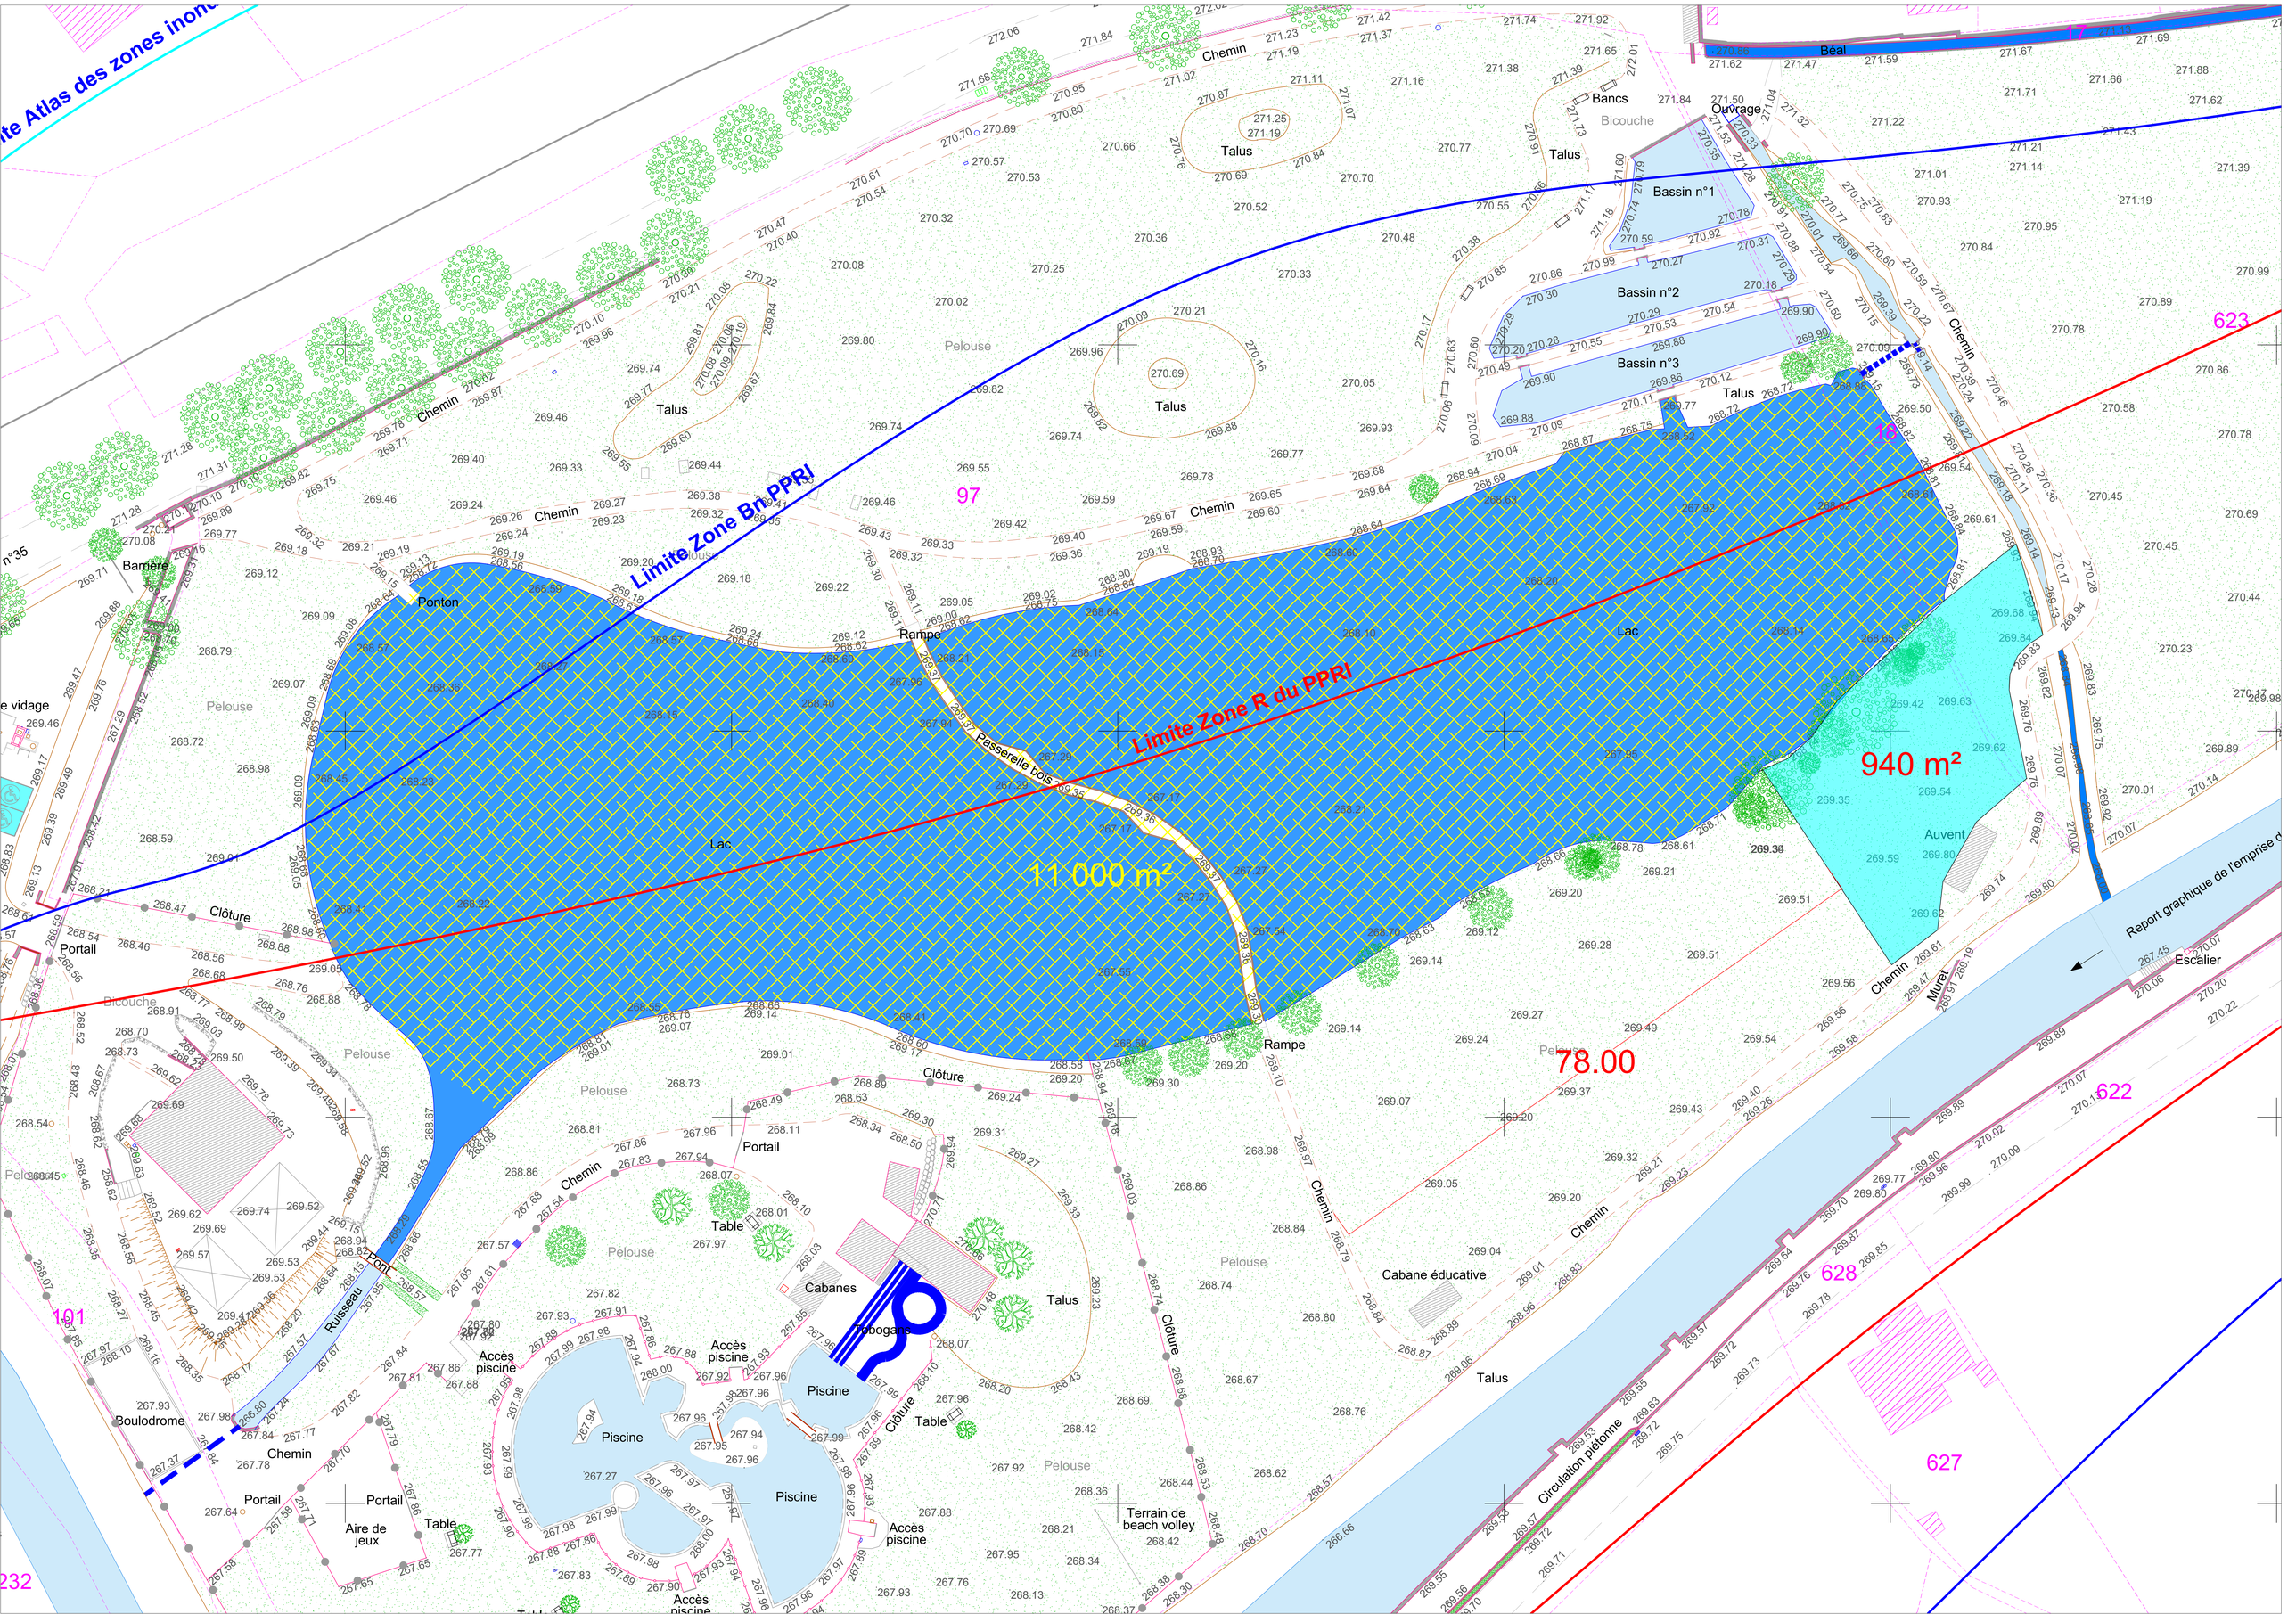

Limite Zone Bn PPRI
Limite Zone R du PPRI
11 000 m²
940 m²
78.00
Lac
Rampe
Passerelle bois
Ponton
Barrière
Clôture
Portail
Chemin
Talus
Pelouse
Bicouche
Bancs
Ouvrage
Bassin n°1
Bassin n°2
Bassin n°3
Béal
Auvent
Escalier
Muret
Cabane éducative
Terrain de beach volley
Cabanes
Tobogans
Piscine
Accès piscine
Table
Aire de jeux
Boulodrome
Ruisseau
Pont
Circulation piétonne
Report graphique de l'emprise d
97
18
623
622
628
627
101
232